



PLANIMETRIA GENERALE - CENTRALE "A"

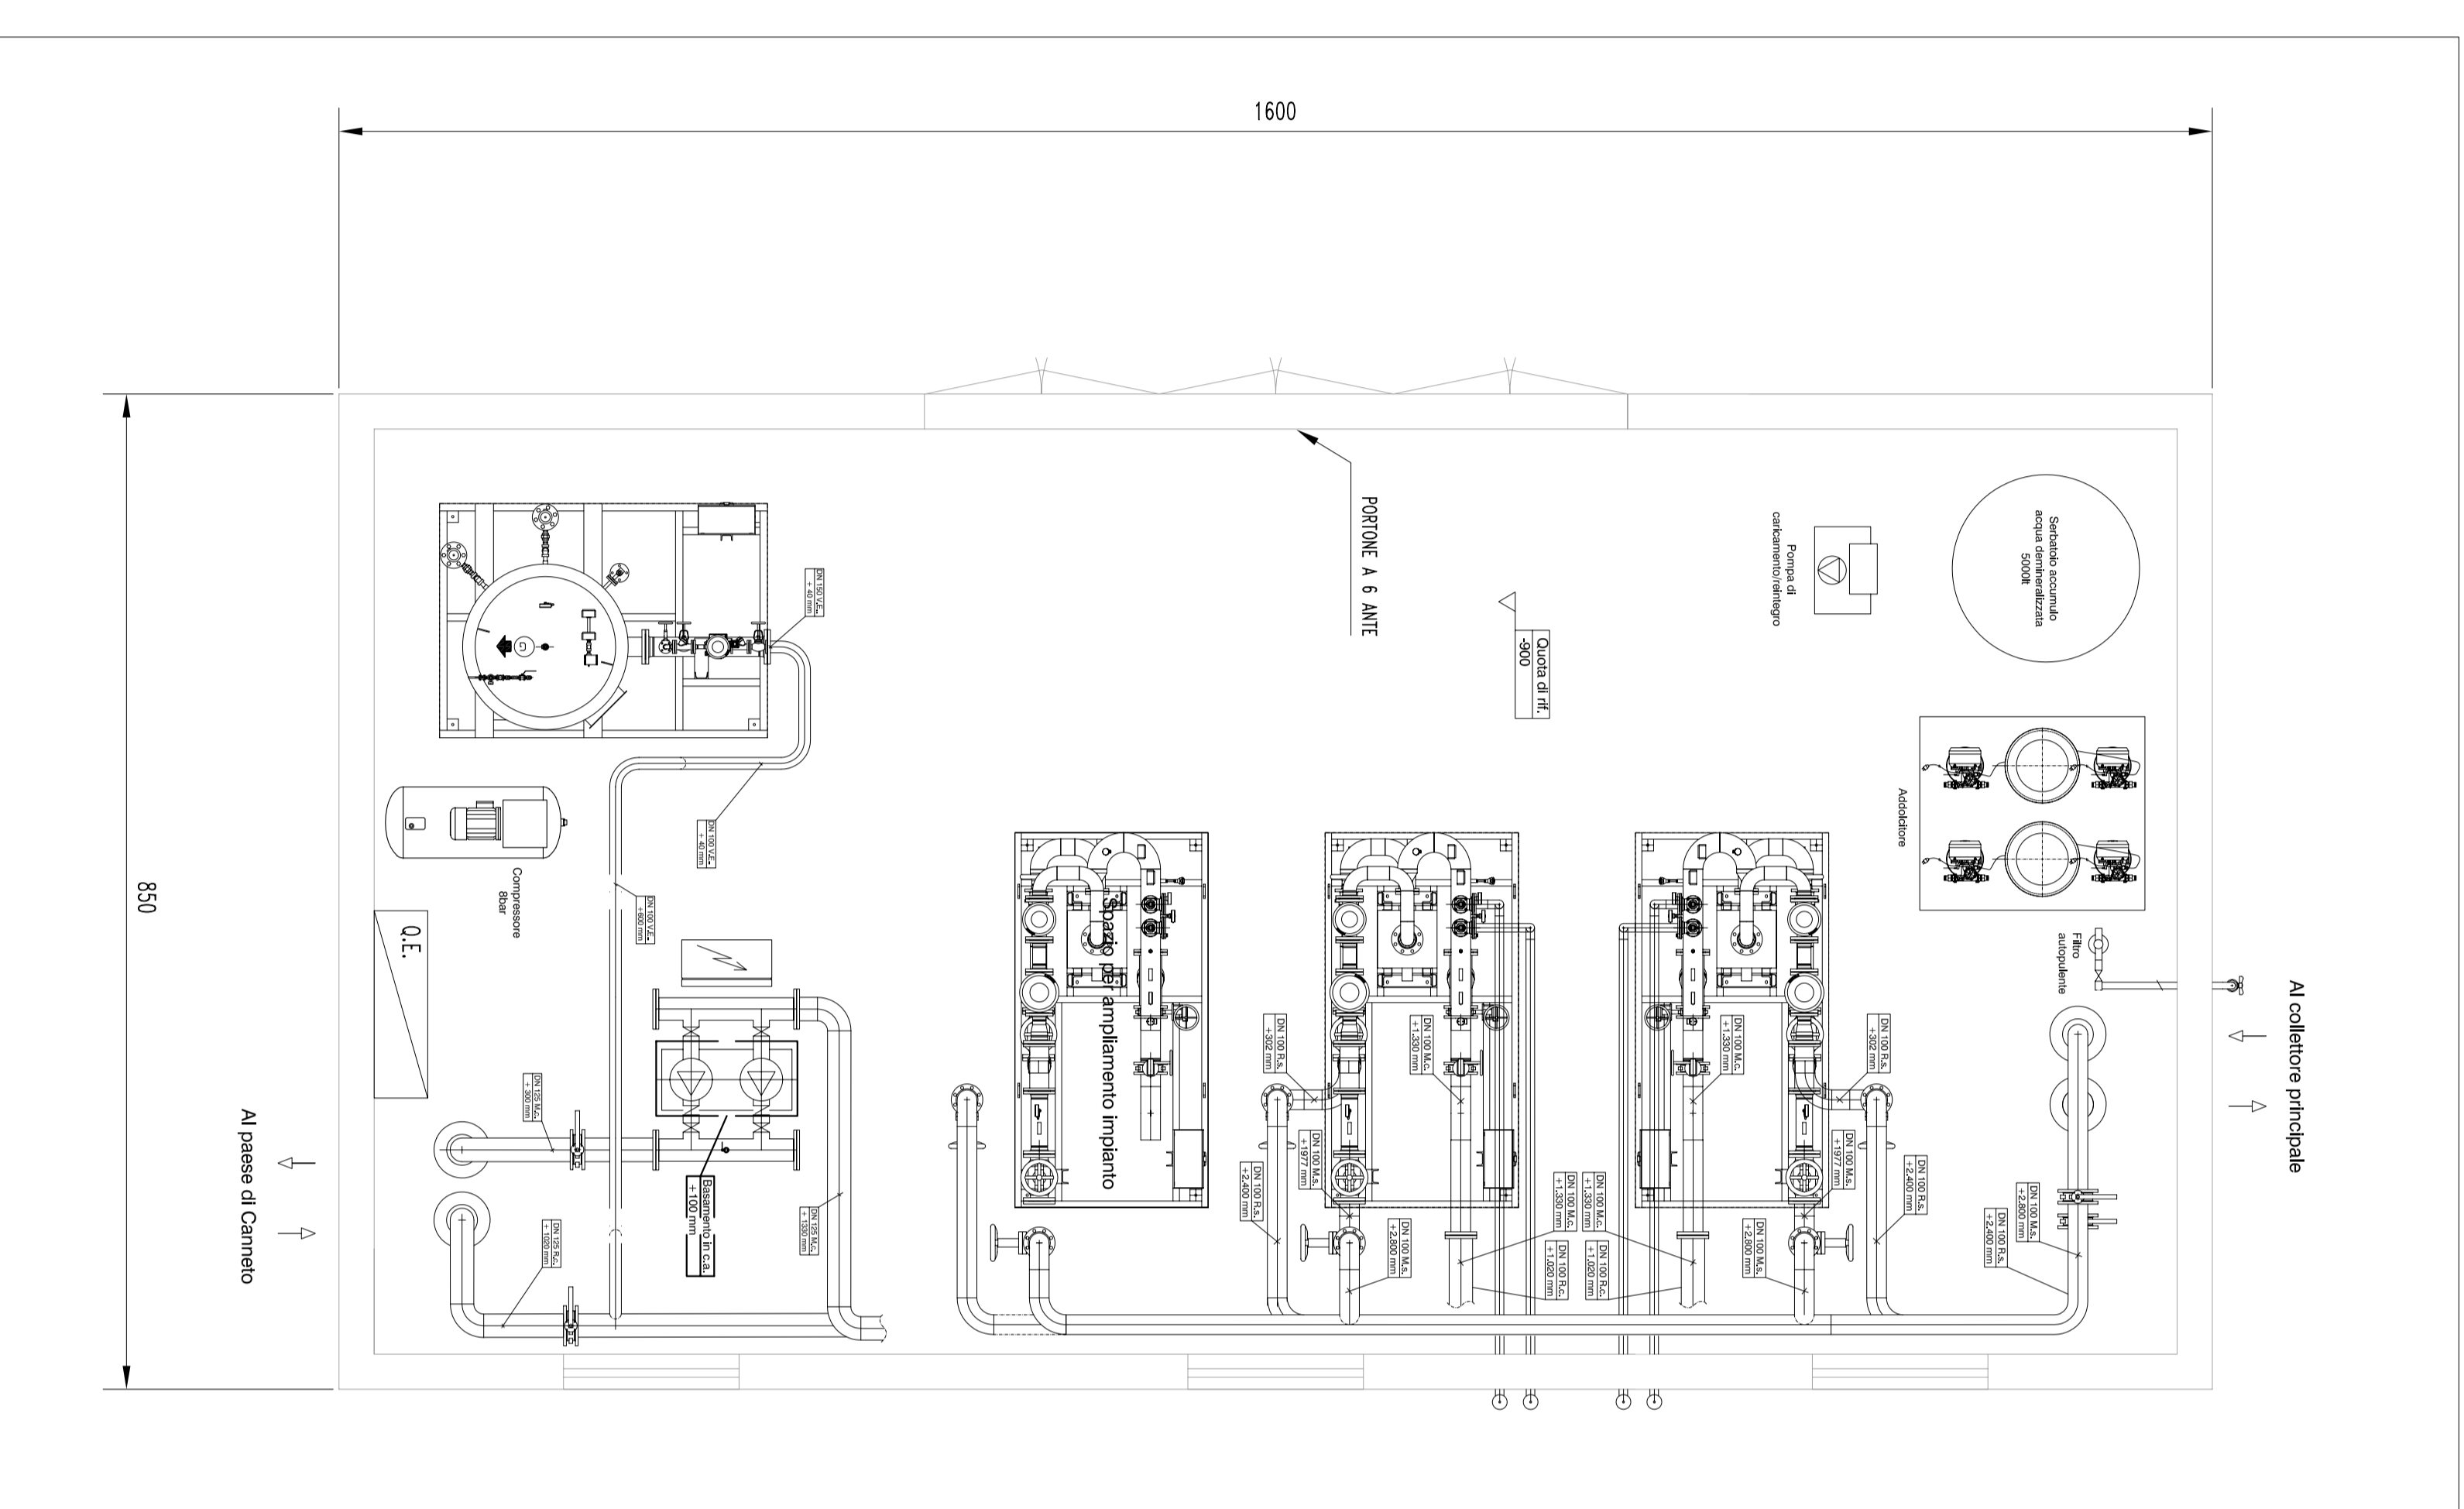

PLANIMETRIA GENERALE - CENTRALE "B"

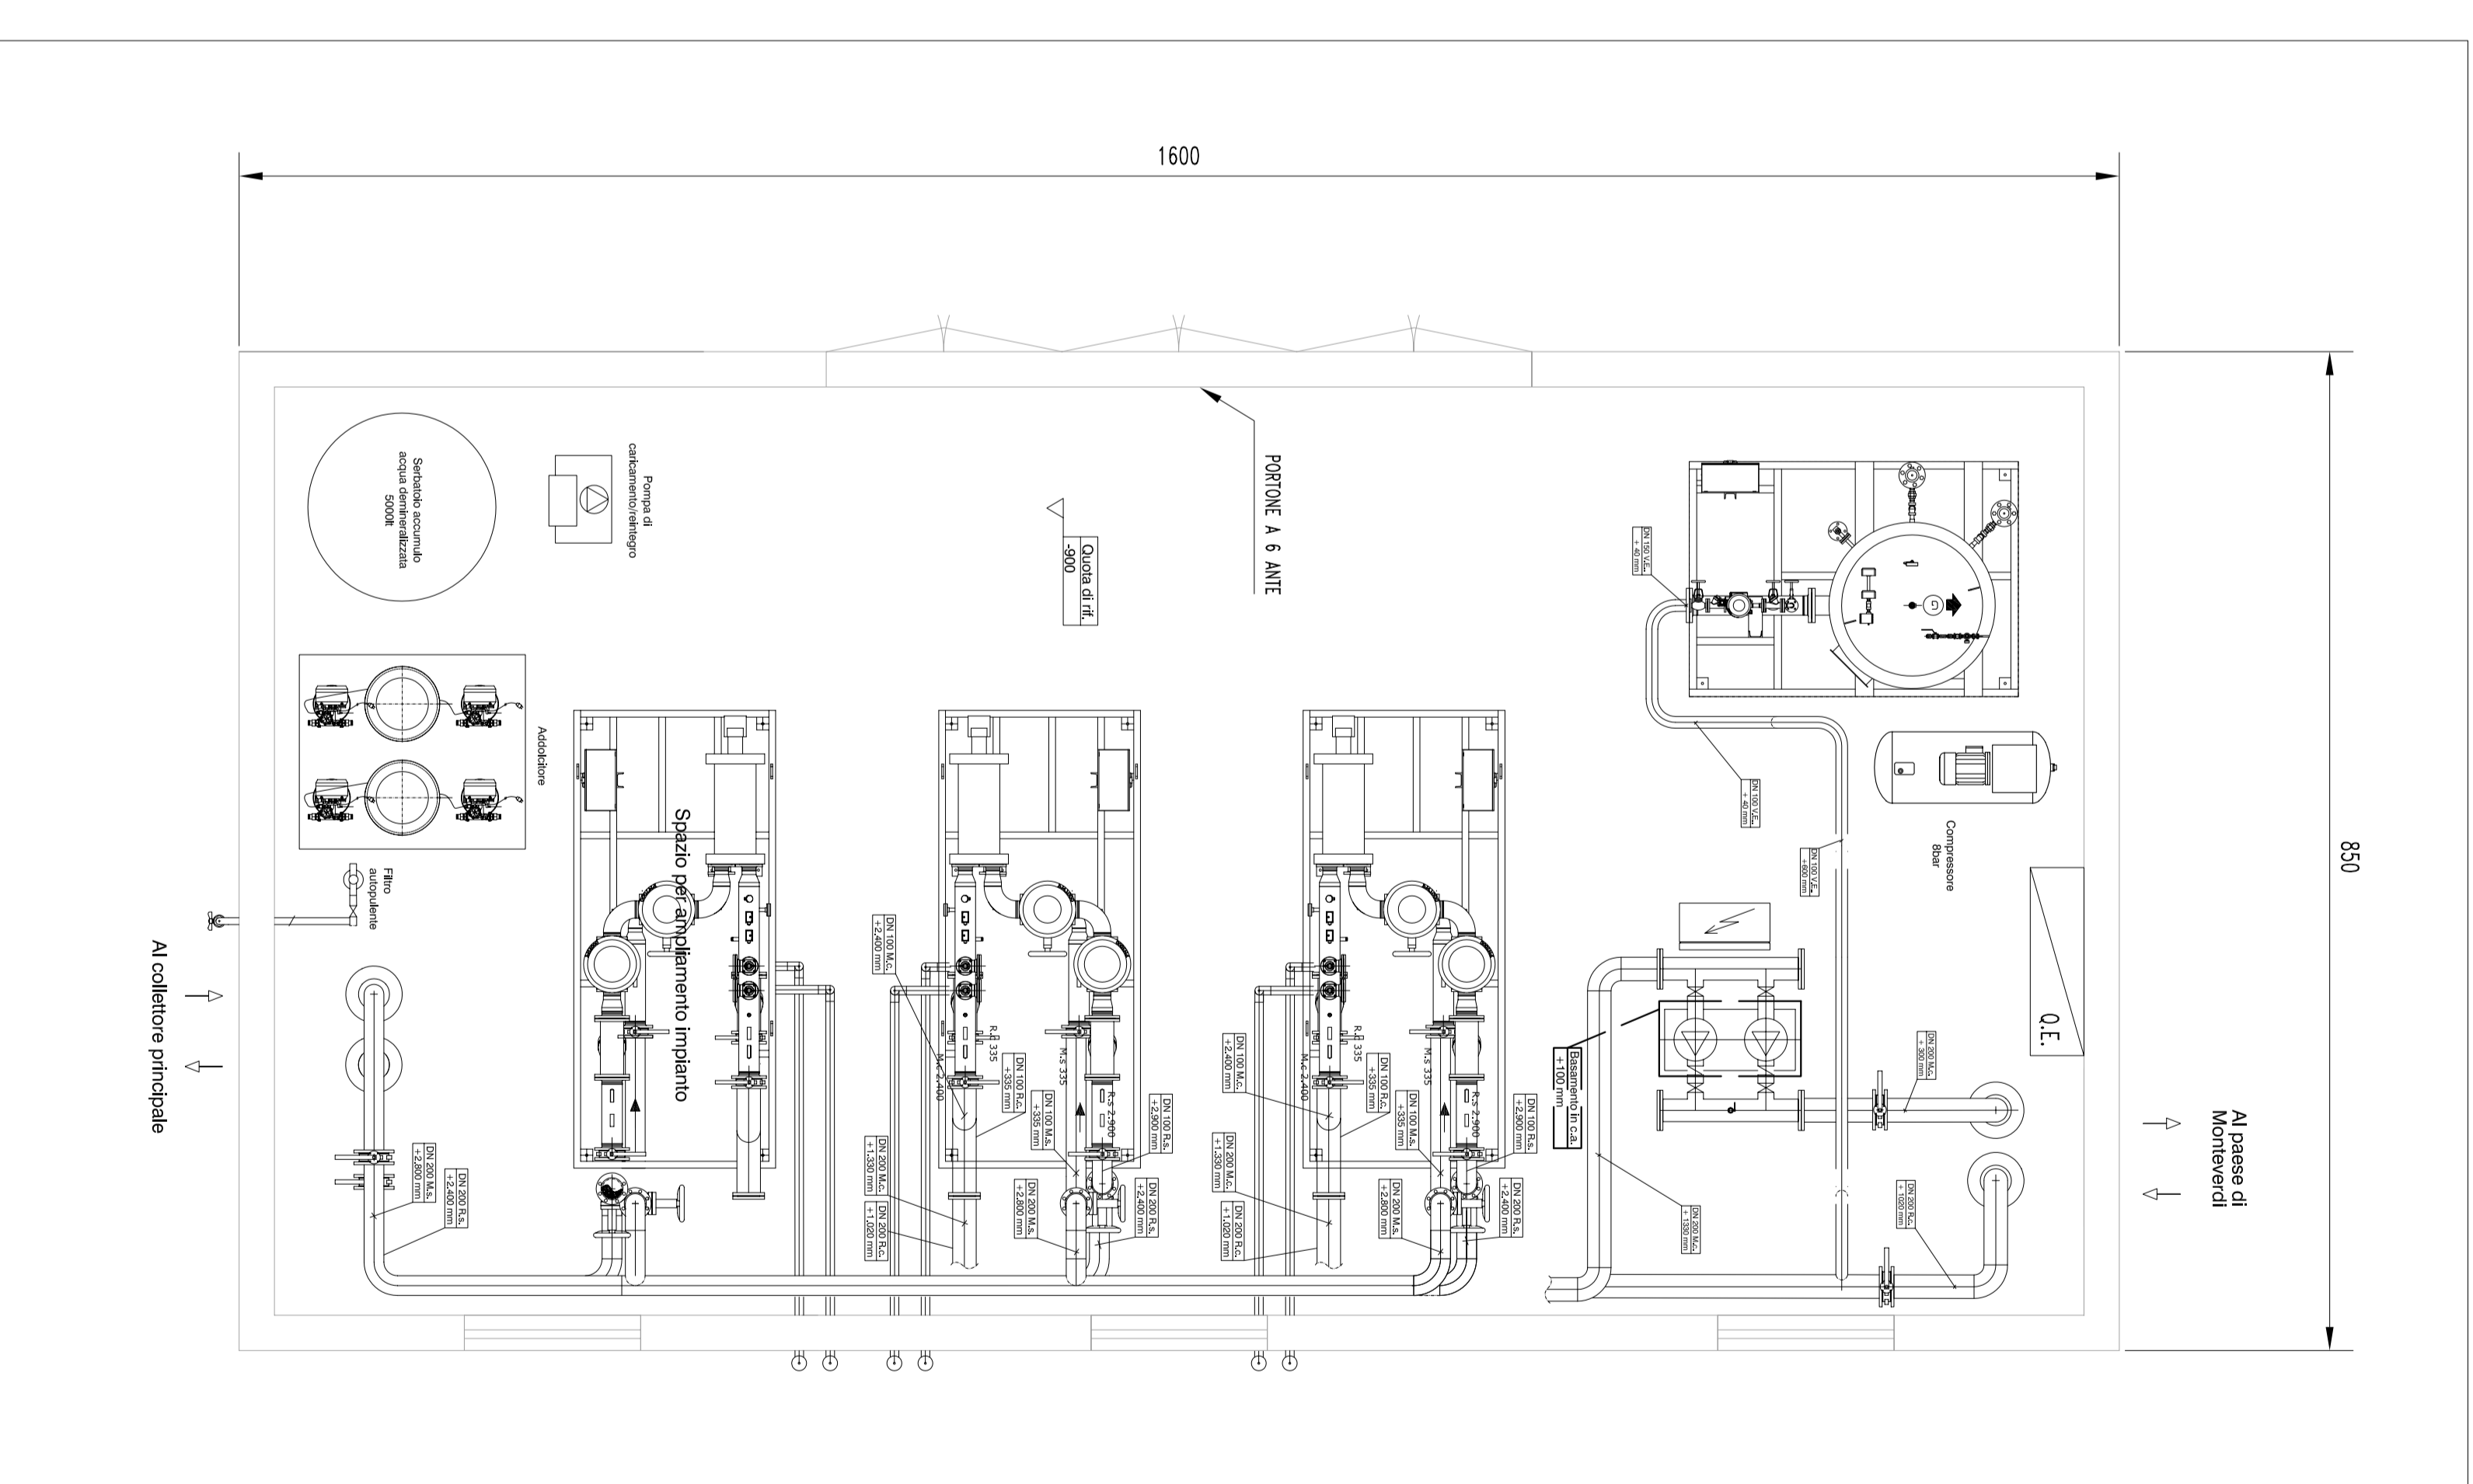

PLANIMETRIA GENERALE - CENTRALE "C"



COMUNE DI MONTEVERDI MARRITTIMO
PROVINCIA DI PISA

IMPIANTO DI TELERISCALDAMENTO DI MONTEVERDI MARRITTIMO e CANNETO

MONTEVERDI ENERGIA SRL

VIA IV NOVEMBRE, 1 - MONTEVERDI MARRITTIMO - TEL. 0565/785124


CONSULENTE SPECIALISTA
Dott.ing. Emanuele Ghisardi - PRIMETEC S.r.l.
Progettazione impianti termici e tecnologici
Via S. Maria Maddalena, 10 - 52025 POMPINO (LT)
Tel. 0587 29229 - Fax 0587 54513 - e-mail: info@primetec.it

PERIZIA di VARIANTE - 01

REV.	CONTENUTO DELLA MODIFICA	DATA	RED.	VER.	APP.	AUT.
01	PRIMA EMISSIONE	07.12.2009				

oggetto: **PLANIMETRIE E LAYOUT IMPIANTI
DELLE CENTRALI TERMICHE A, B, C** scala: **1:50** tavolo/elaborato: **VAR-01**

24


 firma: _____ file: VAR01-TAV-24.dwg
 layout: _____
 stile: Primetec colori.dbt

TEL. 0565/220680
 FAX. 0565/220090
 info@dlassociati.com
 DOT. ING. LUTIANO DELLA LENA
 DOT. ING. SAURO AMERIGHI
 GEOM. STRANO AMERIGHI
 VIA G. TELLINI 56
 52025 POMPINO (LT)
 P. IVA 01483350495

Questo documento è di proprietà esclusiva. Ne è proibita la riproduzione e la cessione a terzi senza l'autorizzazione di DLA Associati.